


شرکت تعاونی مسکن ونوس شهرداری منطقه ۲۲ تهران

پروژه ونوس هوم لند

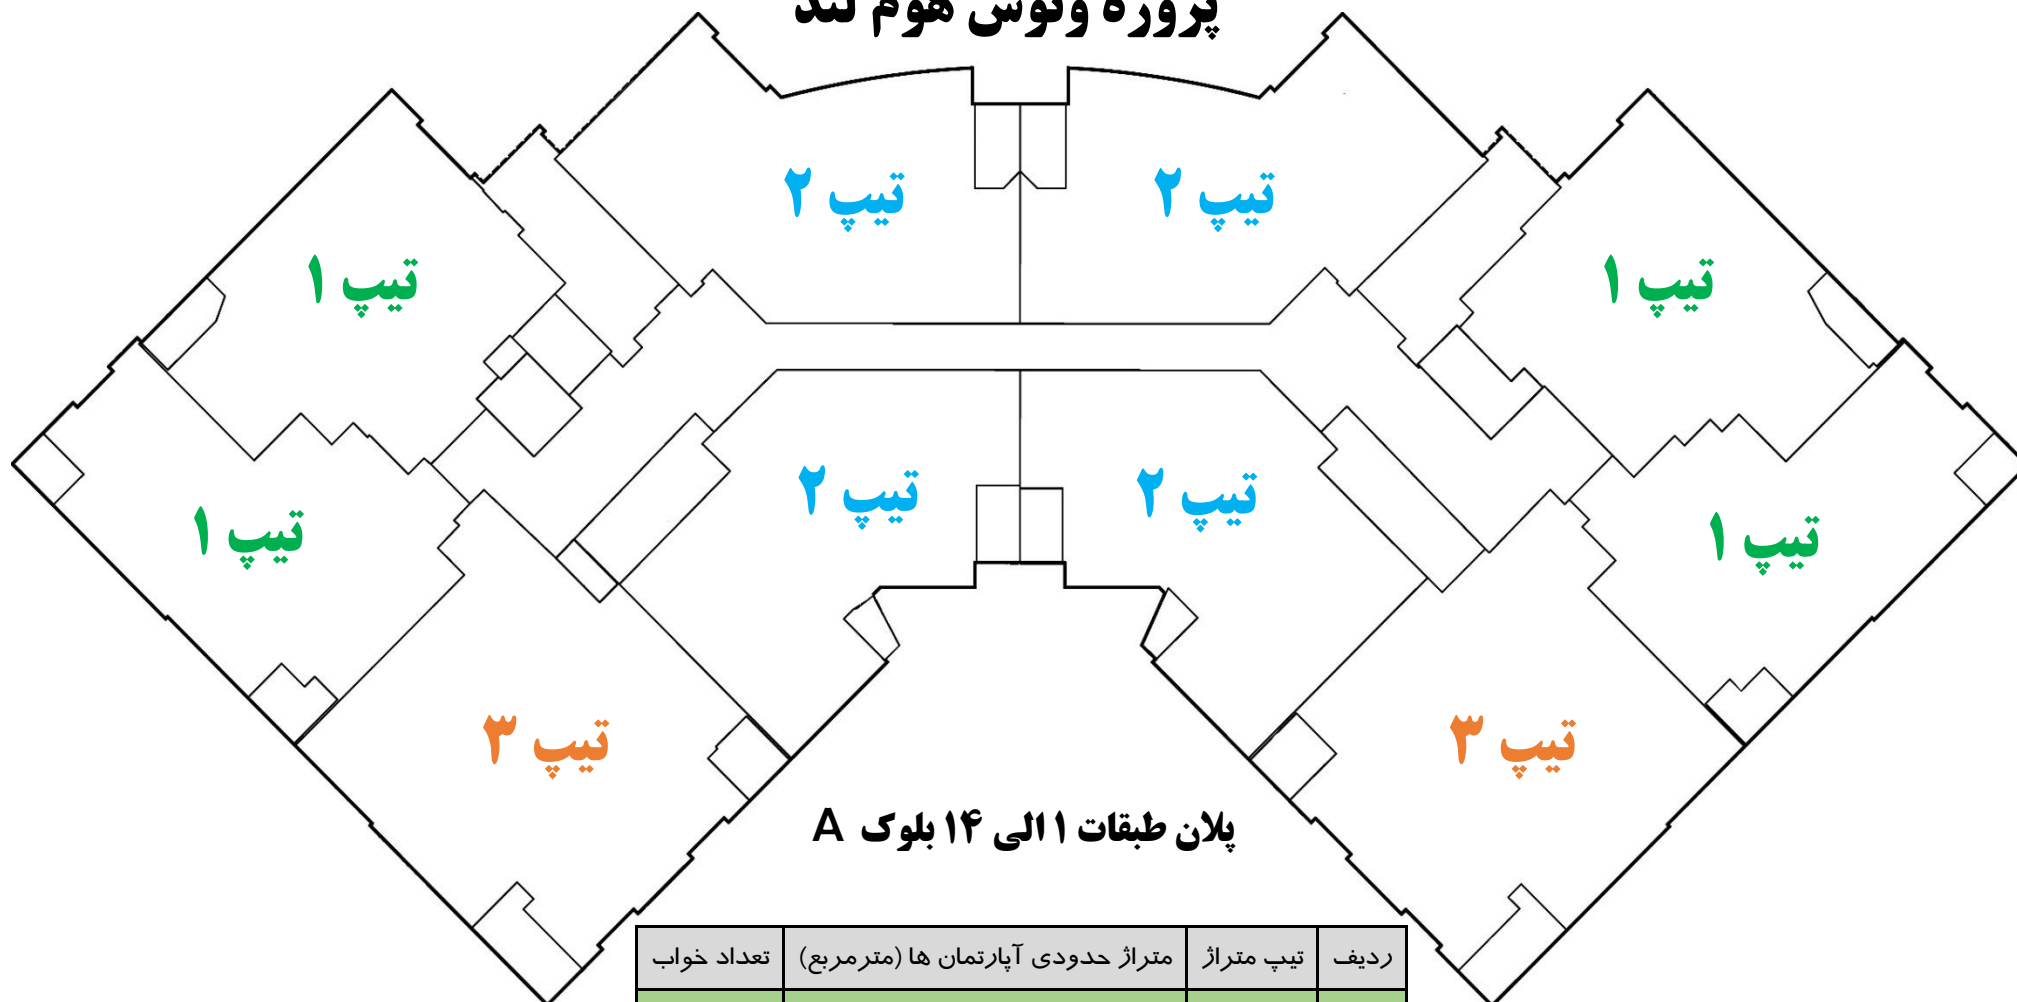


پلان طبقات ۱ الی ۱۴ بلوک A

ردیف	تپ متراژ	متراژ حدودی آپارتمان ها (مترمربع)	تعداد خواب
۱	تپ ۱	۹۰ تا ۹۹ متر مربع	دو خوابه
۲	تپ ۲	۱۰۰ تا ۱۱۰ متر مربع	دو خوابه
۳	تپ ۳	۱۲۰ تا ۱۳۵ متر مربع	سه خوابه

شرکت تعاونی مسکن ونوس شهرداری منطقه ۲۲ تهران

پروژه ونوس هوم لند

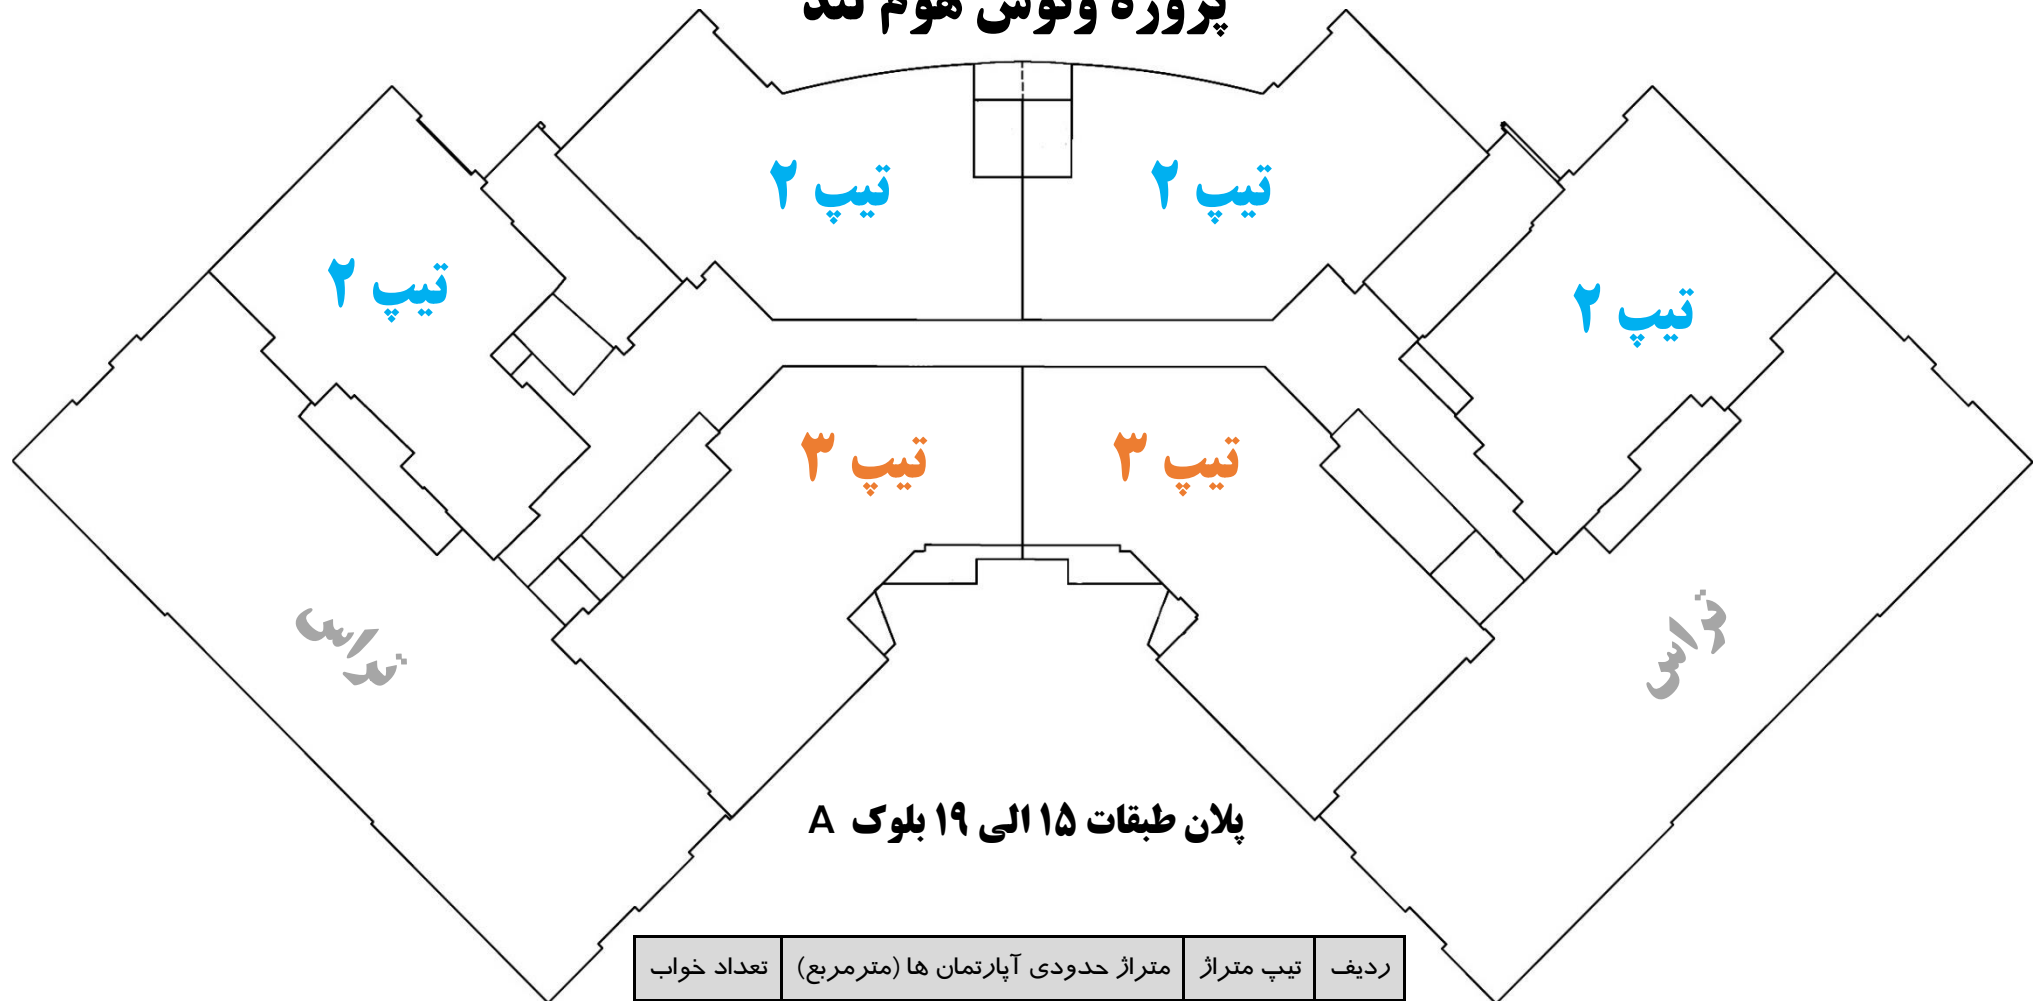

ردیف	تیپ متراژ	متراژ حدودی آپارتمان ها (مترمربع)	تعداد خواب
۱	تیپ ۱	۹۰ تا ۹۹ متر مربع	دو خوابه
۲	تیپ ۲	۱۰۰ تا ۱۱۰ متر مربع	دو خوابه
۳	تیپ ۳	۱۲۰ تا ۱۳۵ متر مربع	سه خوابه