


شرکت تعاونی مسکن ونوس شهرداری منطقه ۲۲ تهران

پروژه ونوس هوم لند

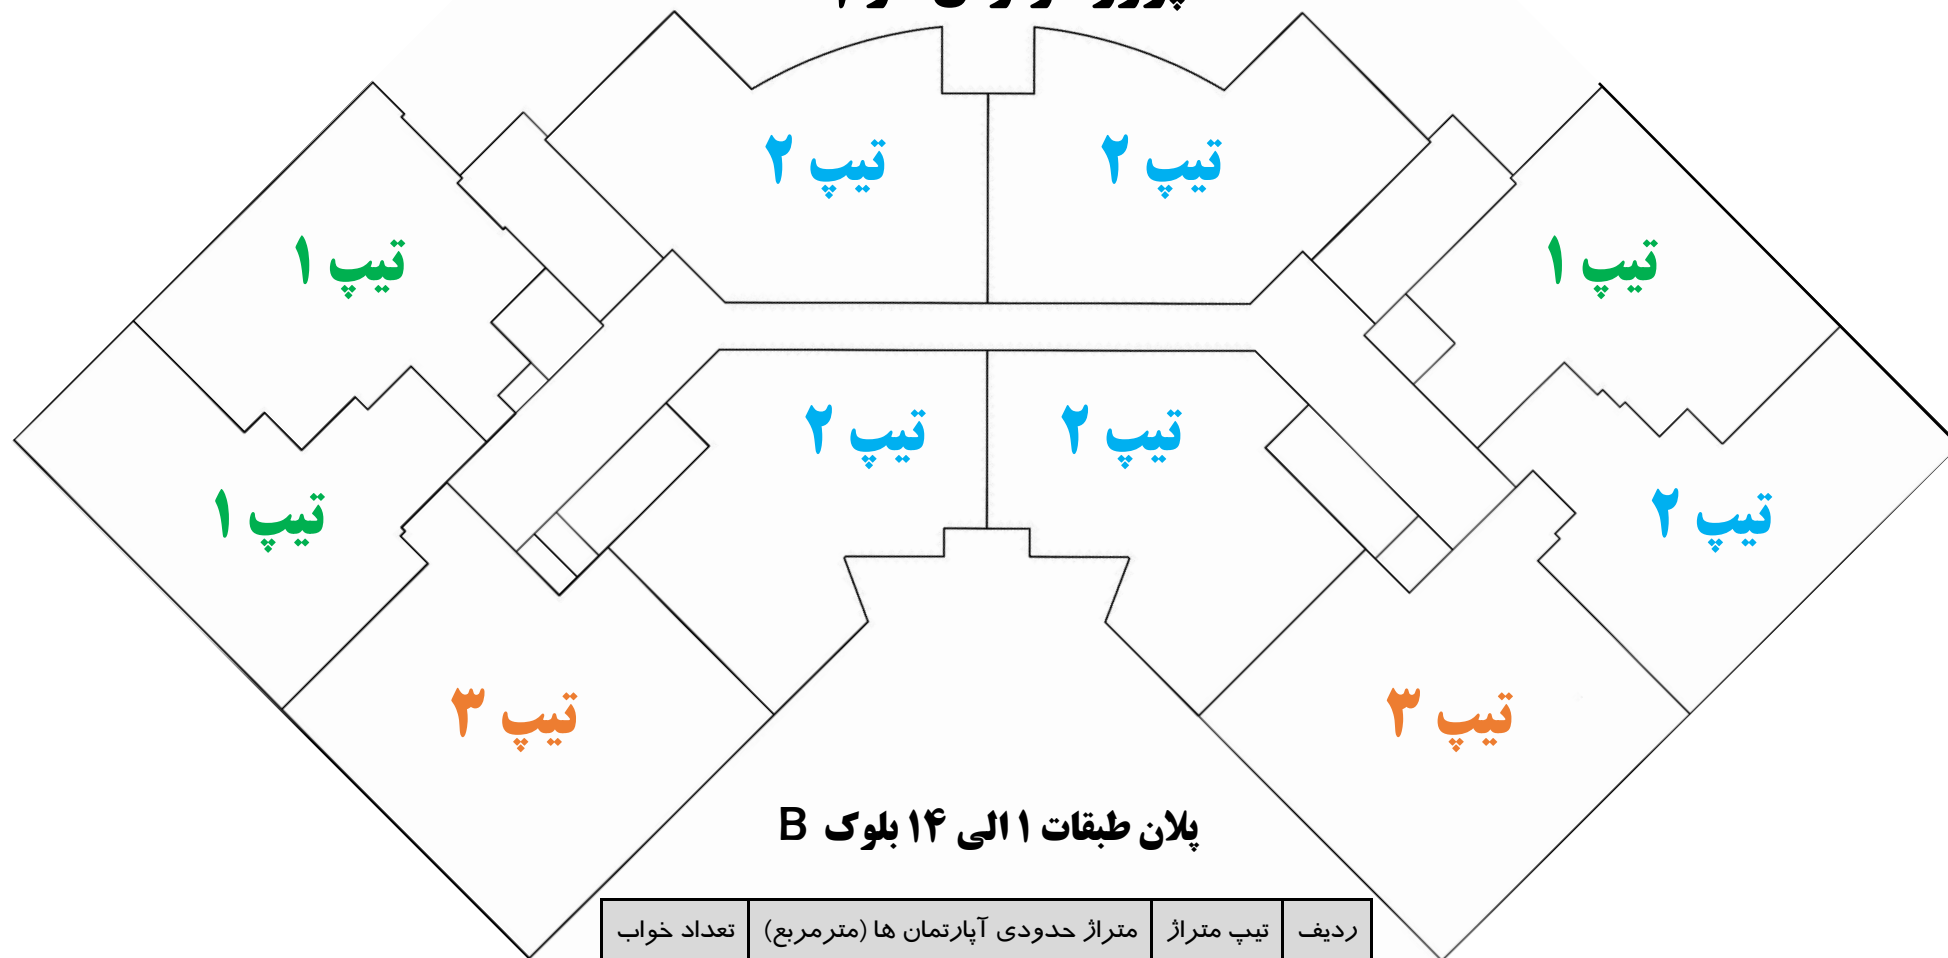


پلان طبقات ۱ الی ۱۴ بلوک B

ردیف	تایپ متراژ	متراژ حدودی آپارتمان ها (مترمربع)	تعداد خواب
۱	تایپ ۱	۹۰ تا ۹۹ متر مربع	دو خوابه
۲	تایپ ۲	۱۰۰ تا ۱۱۰ متر مربع	دو خوابه
۳	تایپ ۳	۱۲۰ تا ۱۳۵ متر مربع	سه خوابه

شرکت تعاونی مسکن ونوس شهرداری منطقه ۲۲ تهران

پروژه ونوس هوم لند

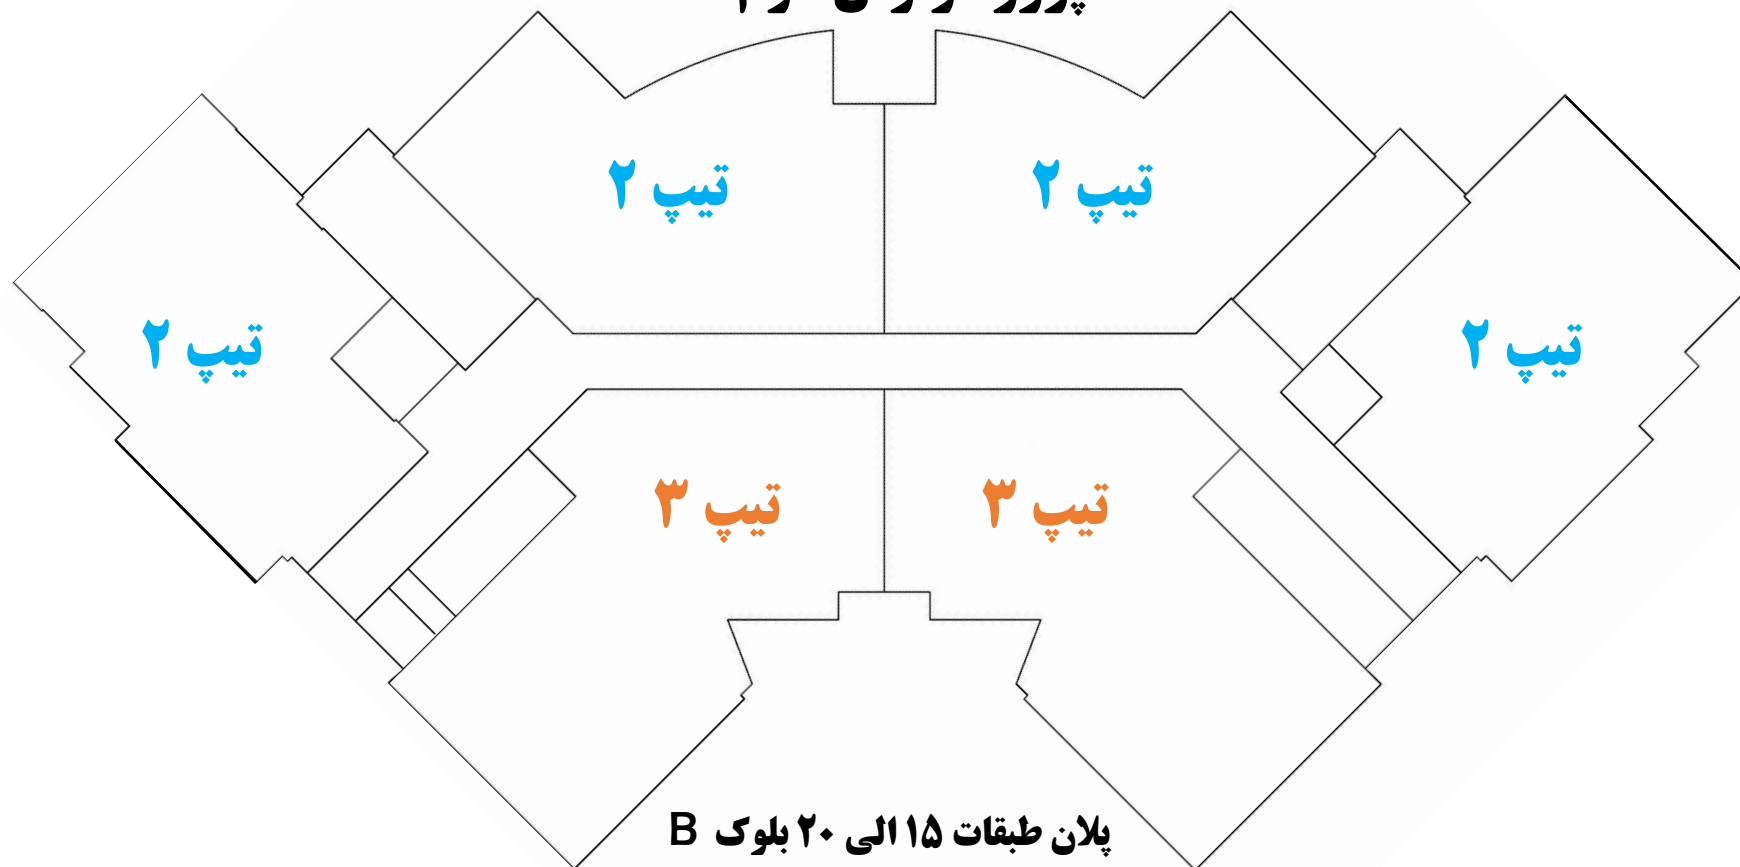

ردیف	تایپ متراژ	متراژ حدودی آپارتمان ها (مترمربع)	تعداد خواب
۱	تایپ ۱	۹۰ تا ۹۹ متر مربع	دو خوابه
۲	تایپ ۲	۱۰۰ تا ۱۱۰ متر مربع	دو خوابه
۳	تایپ ۳	۱۲۰ تا ۱۳۵ متر مربع	سه خوابه